


RZUT PARTERU

BUDYNKI BL1, BL4

skala 1:50

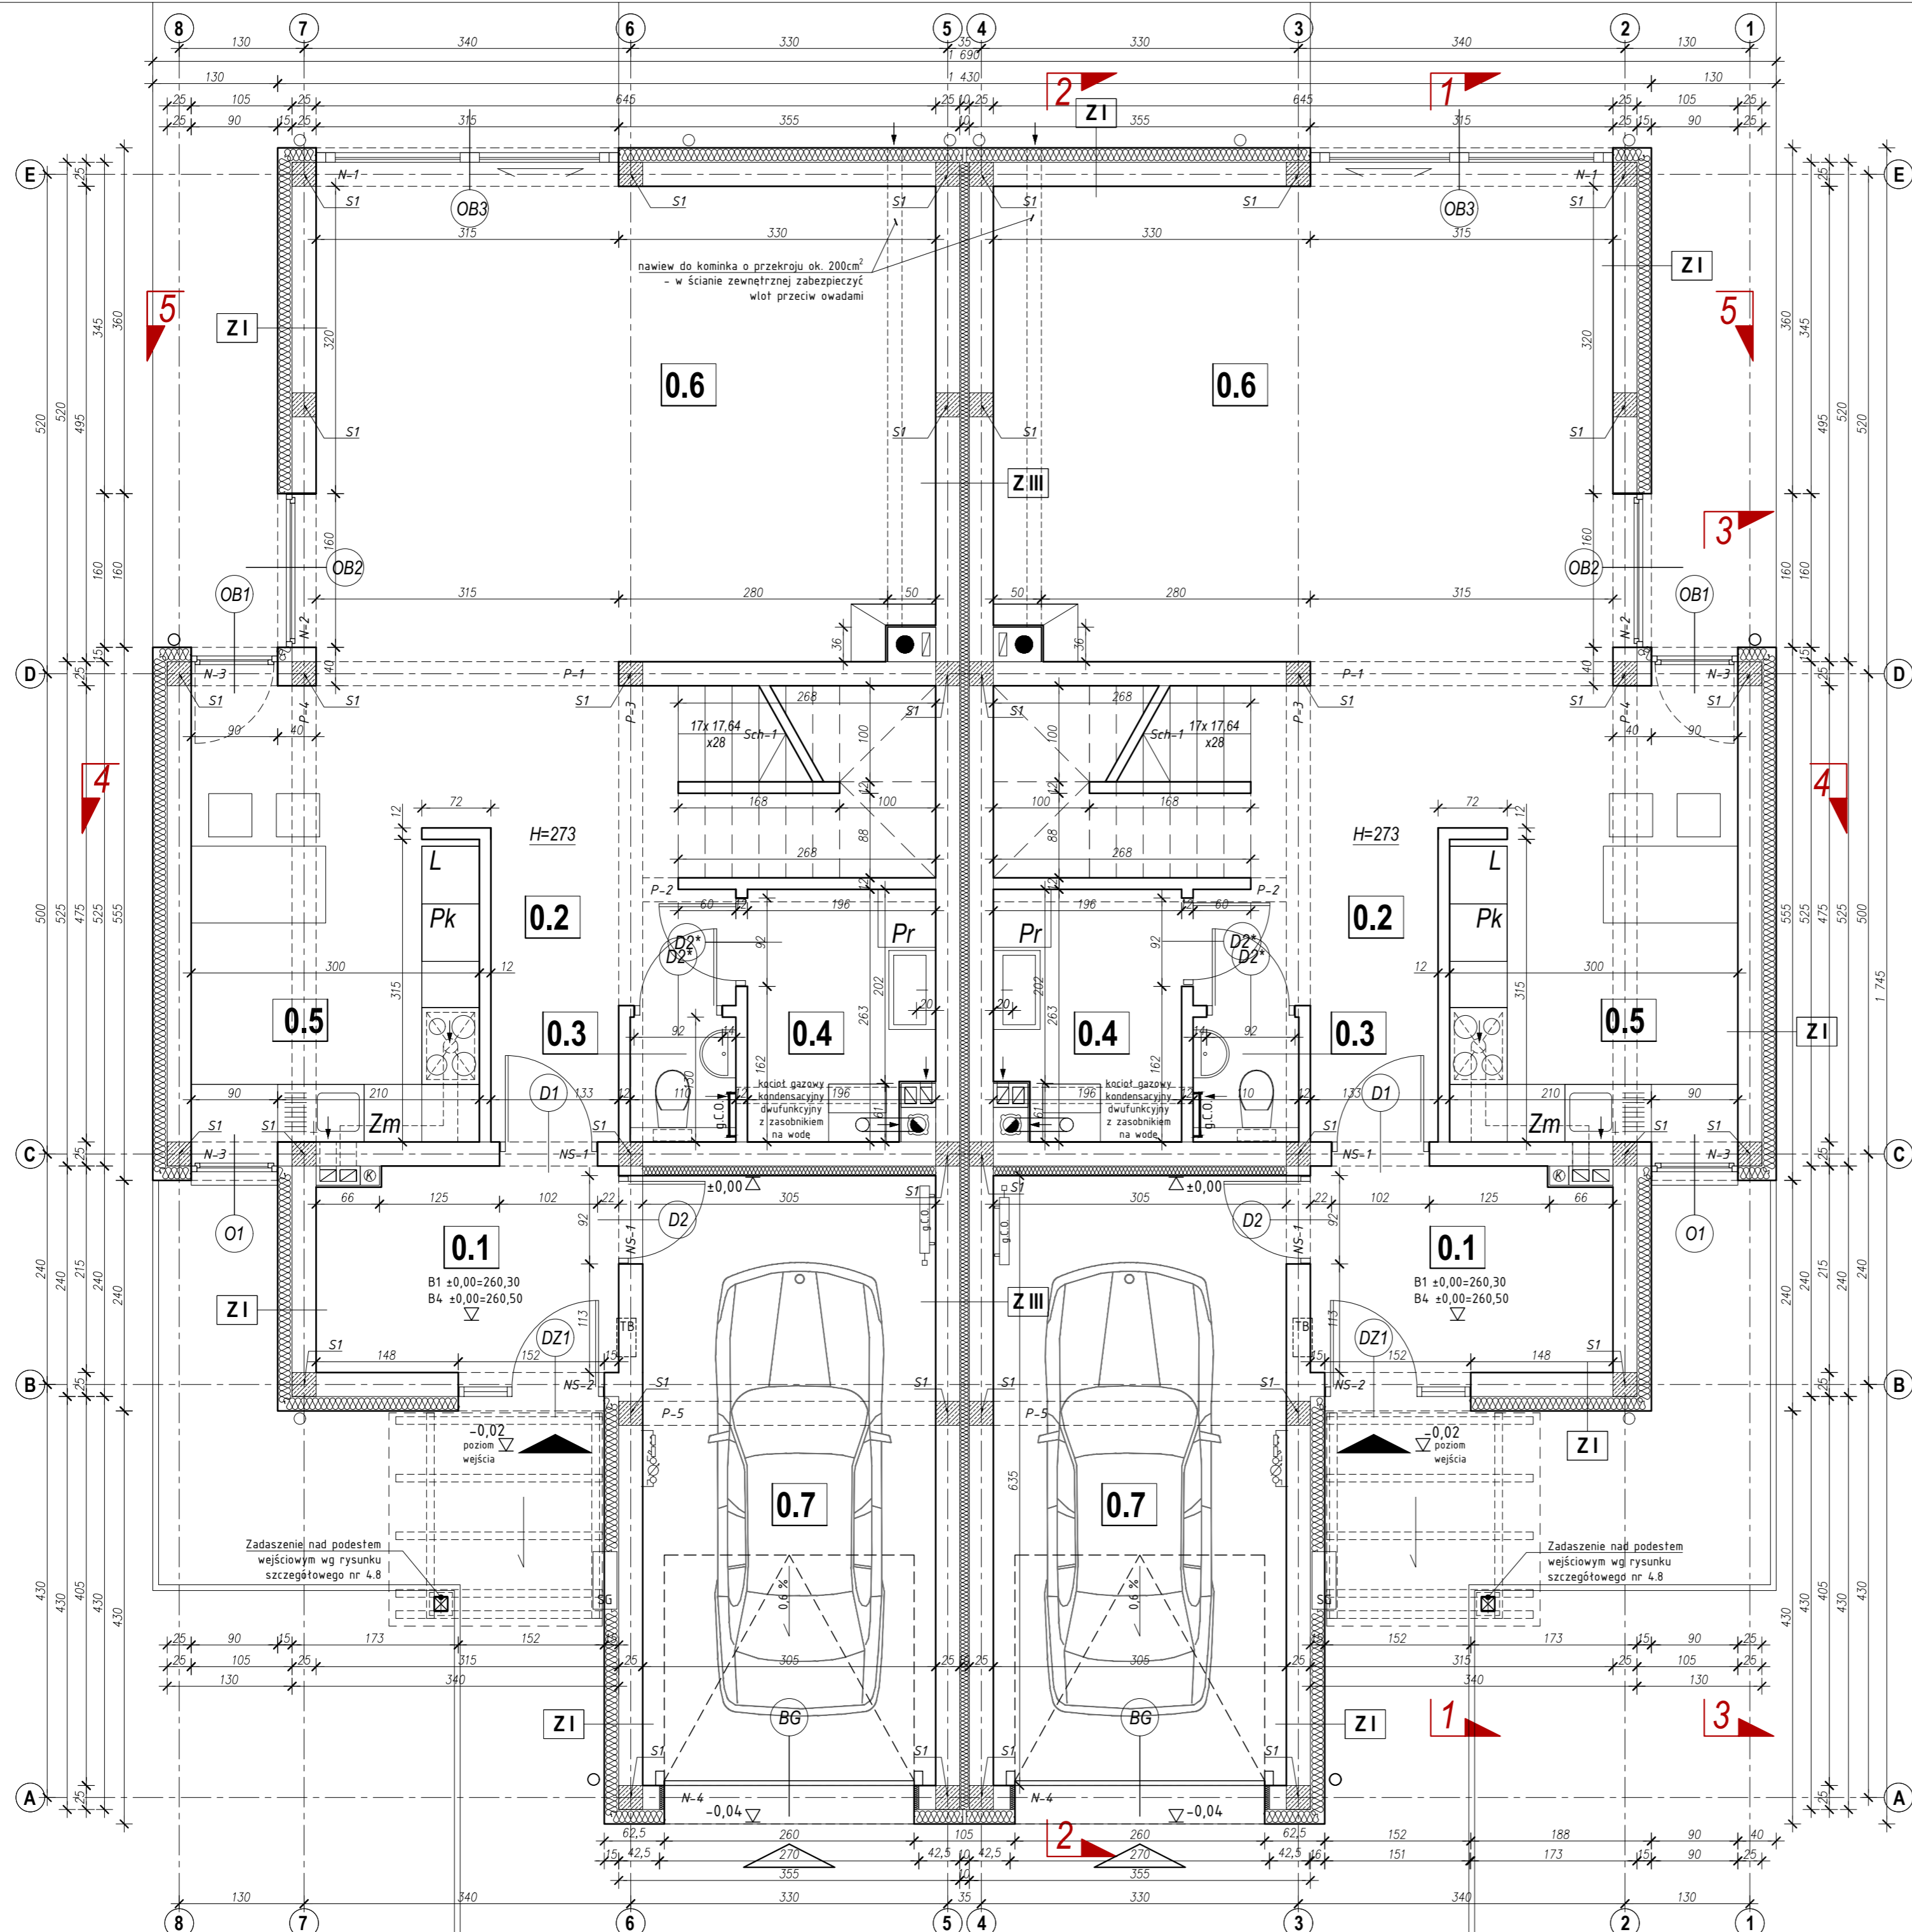

BL1, BL4: segmenty S I, S VII

Parter - zestawienie pomieszczeń i powierzchni:

0.1	WIATROLĄP
6,6 m ²	plytki ceramiczne
0.2	KOMUNIKACJA / KL.SCHODOWA
13,0 m ²	panele drewniane
0.3	WC
1,4 m ²	plytki ceramiczne
0.4	POM. GOSPODARCZE, PRALNIA
4,8 m ²	plytki ceramiczne
0.5	KUCHNIA
14,2 m ²	plytki ceramiczne
0.6	POKÓJ DZIENNY
31,7 m ²	panele drewniane
0.7	GARAŻ
19,4 m ²	plytki ceramiczne

OGÓLEM POWIERZCHNIA UŻYTKOWA: 91,1 m²
W TYM MIESZKALNA: 71,7 m²

BL1, BL4: segmenty S II, S VIII

Parter - zestawienie pomieszczeń i powierzchni:

0.1	WIATROLĄP
6,6 m ²	plytki ceramiczne
0.2	KOMUNIKACJA / KL.SCHODOWA
13,0 m ²	panele drewniane
0.3	WC
1,4 m ²	plytki ceramiczne
0.4	POM. GOSPODARCZE, PRALNIA
4,8 m ²	plytki ceramiczne
0.5	KUCHNIA
14,2 m ²	plytki ceramiczne
0.6	POKÓJ DZIENNY
31,7 m ²	panele drewniane
0.7	GARAŻ
19,4 m ²	plytki ceramiczne

OGÓLEM POWIERZCHNIA UŻYTKOWA: 91,1 m²
W TYM MIESZKALNA: 71,7 m²

LEGENDA:

- Projektowane grzejniki C.O. w parterze budynku zastosowane ogrzewanie podłogowe - instalacja wg projektu branżowego
- Projektowane przyłącze wody z zaworem i wodomierzem - instalacja wg projektu branżowego
- Tablica bezpiecznikowa - instalacja wg projektu branżowego
- Projektowana, natynkowa, wentylowana szafka gazowa z kurkiem głównym - instalacja wg projektu branżowego

UWAGI:

- Zestawienie rodzajów ścian umieszczono na arkuszach przekrojów.
- Typ i grubość zastosowanego styropianu jako warstw termooizolacyjnych dostosować do materiału płyt elewacyjnych - wg projektu elewacji.
- Wieńce, podciągi, nadproża, schody oznaczone zgodnie z projektem konstrukcyjnym.
- Instalacje: elektryczna, wod-kan, c.o i gazu wg opracowań branżowych.

 SEVERYN PROJEKT architekt Grzegorz Severyn ul. Wojska Polskiego 3 / 221 41-400 MYSŁOWICE tel. / fax 032-316-13-60; 601-852-066; biuro@severynprojekt.com.pl; www.severynprojekt.com.pl	NR ZLEC.	517 / P / 2018
	BRANŻA	ARCHITEKTURA
TEMAT / ADRES: ZABUDOWA MIESZKANIOWA DOMÓW JEDNORODZINNYCH BLIŹNACZYCH PRZY UL. DOŁOWEJ / GILÓW W TYCHACH, Z ZAGOSPODAROWANIEM TERENU I INFRASTRUKTURĄ TECHNICZNĄ - NR DZIAŁKI 5864/90 Jedn. ewid.: Tychy 247701_1; Obręb: Tychy 247701_1,0001 Kategoria obiektu budowlanego - I	FAZA	PROJ. BUD.
TREŚĆ RYSUNKU: RZUT PARTERU BUDYNKI BL1, BL4	DATA	05.2018
INWESTOR: ZU-H "ZMIROB" ANDRZEJ ROLNIK, ZBIGNIEW ZĄBEK UL. GLINCZAŃSKA 7 43-100 TYCHY	SKALA	1:50
ZESPÓŁ PROJEKTOWY: mgr inż. arch. GRZEGORZ SEVERYN nr Śl. O. I. Arch. SL-0221, SLK/BO/197/11 nr upr. 744 / 87, nr upr. 1305 / 94 mgr inż. arch. KRZYSZTOF KAWKA MAREK LOCHER	NR RYSUNKU	2.1