



**II WARIANT ARANŻACJI POMIESZCZEŃ
Z WEWNĄTRZNYM WEJŚCIEM DO GARAŻU**

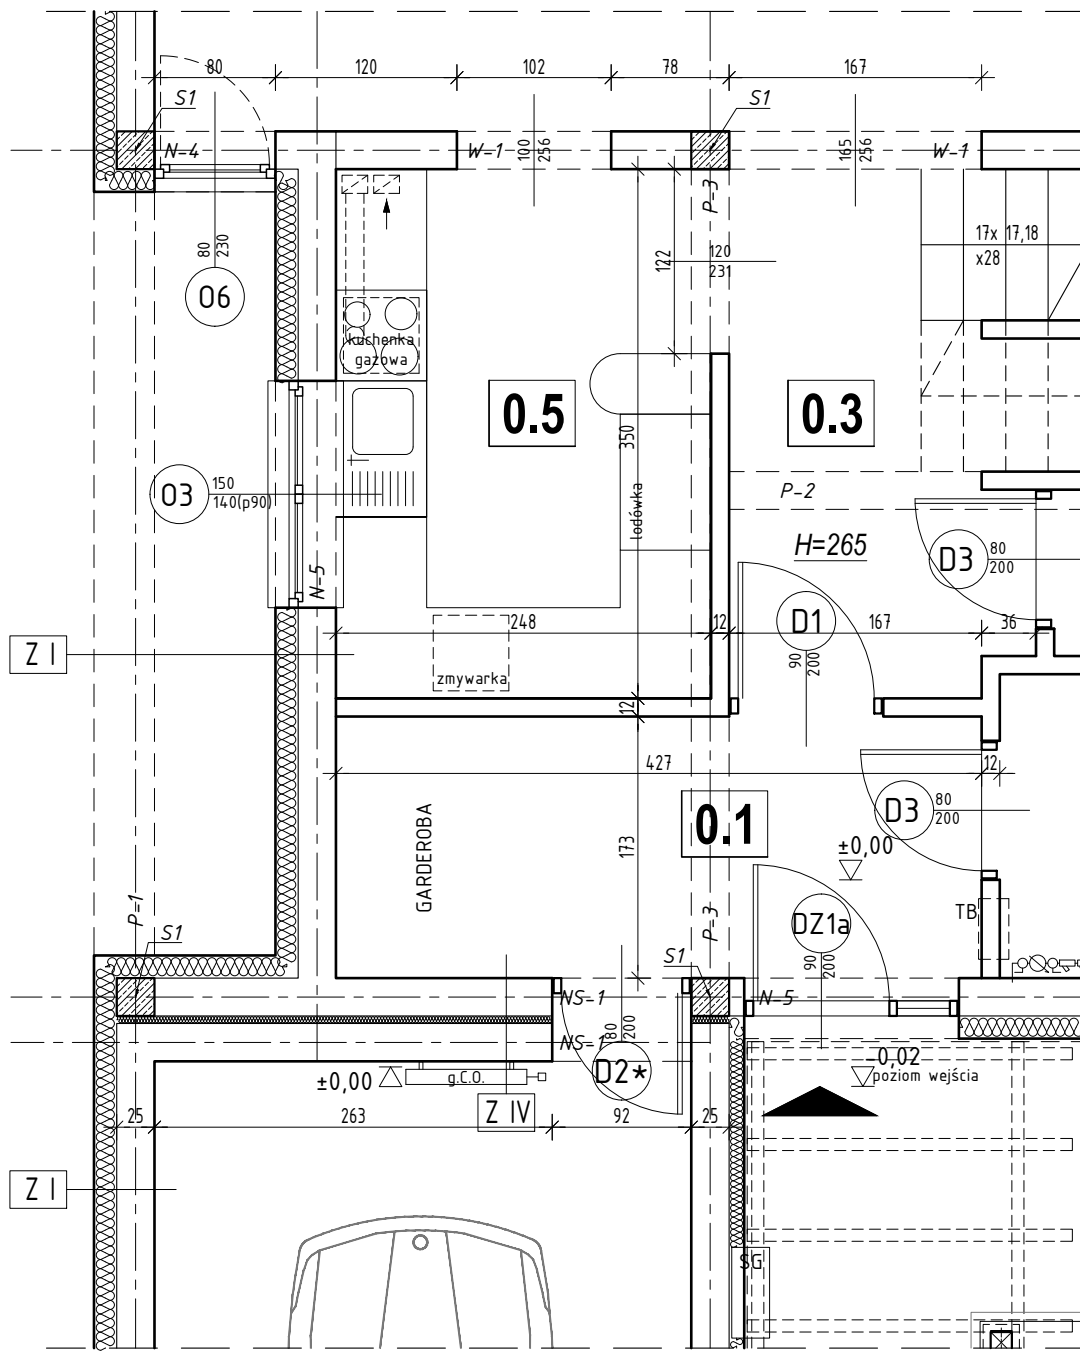

Segment S IV - II wariant aranżacji

| Parter - zestawienie pomieszczeń i powierzchni: | |
|---|---------------------------|
| 0.1 | WIATROLAP / GARDEROBA |
| 7.3 m ² | płytki ceramiczne |
| 0.2 | POM. GOSPODARCZE, PRALNIA |
| 4.2 m ² | płytki ceramiczne |
| 0.3 | KOMUNIKACJA / KL.SCHODOWA |
| 9.1 m ² | panele drewniane |
| 0.4 | W.C. |
| 1.7 m ² | płytki ceramiczne |
| 0.5 | KUCHNIA |
| 8.6 m ² | płytki ceramiczne |
| 0.6 | POKÓJ DZIENNY Z JADALNIĄ |
| 37.4 m ² | panele drewniane |
| 0.7 | GARAŻ |
| 22.8 m ² | płytki ceramiczne |
| OGÓŁEM POWIERZCHNIA UŻYTKOWA: 91,1 m² | |
| W TYM MIESZKALNA: 68,3 m² | |

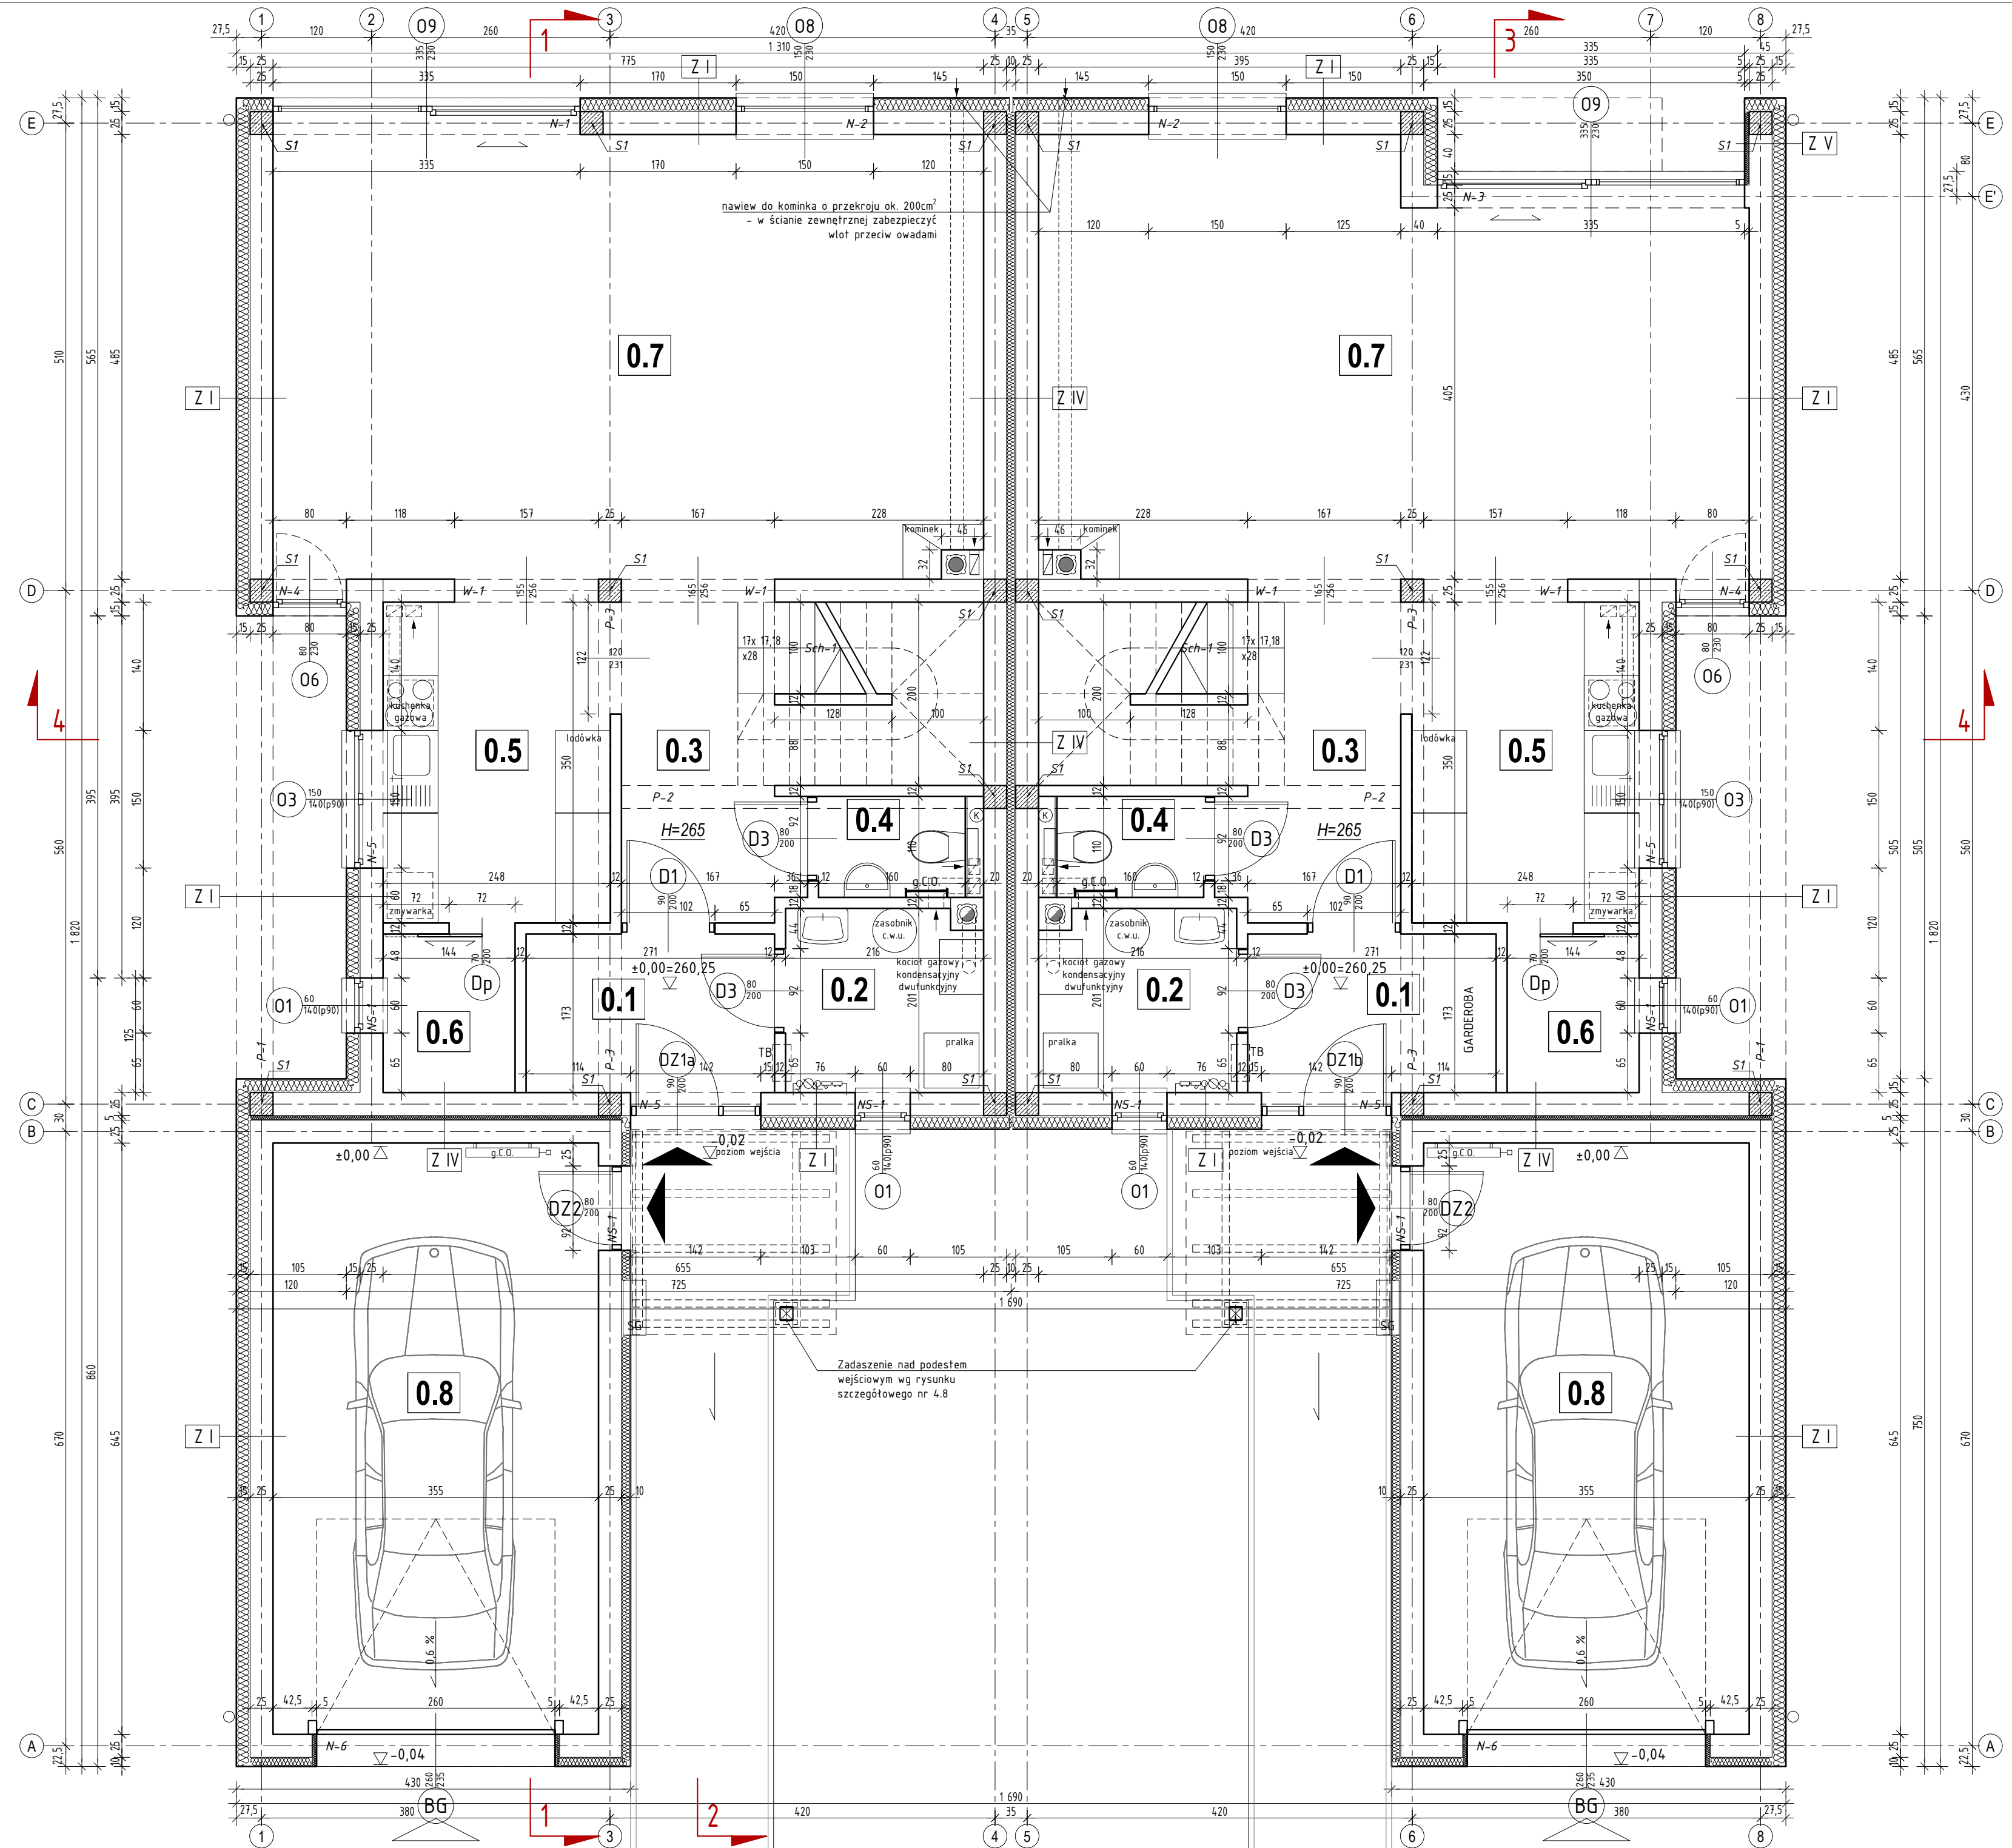

Segment S III

| Parter - zestawienie pomieszczeń i powierzchni: | |
|---|---------------------------|
| 0.1 | WIATROLAP / GARDEROBA |
| 4.7 m ² | płytki ceramiczne |
| 0.2 | POM. GOSPODARCZE, PRALNIA |
| 4.2 m ² | płytki ceramiczne |
| 0.3 | KOMUNIKACJA / KL.SCHODOWA |
| 9.1 m ² | panele drewniane |
| 0.4 | W.C. |
| 1.7 m ² | płytki ceramiczne |
| 0.5 | KUCHNIA |
| 8.2 m ² | płytki ceramiczne |
| 0.6 | SPIZARKA |
| 2.4 m ² | płytki ceramiczne |
| 0.7 | POKÓJ DZIENNY Z JADALNIĄ |
| 34.4 m ² | panele drewniane |
| 0.8 | GARAŻ |
| 22.8 m ² | płytki ceramiczne |
| OGÓŁEM POWIERZCHNIA UŻYTKOWA: 87,5 m² | |
| W TYM MIESZKALNA: 64,7 m² | |

Segment S IV

| Parter - zestawienie pomieszczeń i powierzchni: | |
|---|---------------------------|
| 0.1 | WIATROLAP / GARDEROBA |
| 4.7 m ² | płytki ceramiczne |
| 0.2 | POM. GOSPODARCZE, PRALNIA |
| 4.2 m ² | płytki ceramiczne |
| 0.3 | KOMUNIKACJA / KL.SCHODOWA |
| 9.1 m ² | panele drewniane |
| 0.4 | W.C. |
| 1.7 m ² | płytki ceramiczne |
| 0.5 | KUCHNIA |
| 8.2 m ² | płytki ceramiczne |
| 0.6 | SPIZARKA |
| 2.4 m ² | płytki ceramiczne |
| 0.7 | POKÓJ DZIENNY Z JADALNIĄ |
| 37.4 m ² | panele drewniane |
| 0.8 | GARAŻ |
| 22.8 m ² | płytki ceramiczne |
| OGÓŁEM POWIERZCHNIA UŻYTKOWA: 90,5 m² | |
| W TYM MIESZKALNA: 67,7 m² | |

- LEGENDA:**
- Projektowane grzejniki C.O., w parterze budynku zastosowane ogrzewanie podłogowe - instalacja wg projektu branżowego
 - Projektowane przyłącze wody z zaworem i wodomierzem - instalacja wg projektu branżowego
 - Tablica bezpiecznikowa - instalacja wg projektu branżowego
 - Projektowana, natynkowa, wentylowana szafka gazowa z kurkiem głównym - instalacja wg projektu branżowego

- UWAGI:**
- Zestawienie rodzajów ścian umieszczono na arkuszach przekrojów.
 - Typ i grubość zastosowanego styropianu jako warstw termoizolacyjnych dostosować do materiału płyt elewacyjnych - wg projektu elewacji.
 - Wieńce, podciąg, nadproża, schody oznaczone zgodnie z projektem konstrukcyjnym.
 - Instalacje: elektryczna, wod-kan, c.o i gazu wg opracowań branżowych.

| | | |
|---|------------------------|----------------------------|
| BIURO USŁUG PROJEKTOWYCH SEVERNY PROJEKT architekt Grzegorz Severyn ul. Wąska Polska 3 / 221 41-400 MYSŁOWICE tel. / fax 032-316-13-60; 601-852-096; biuro@severnyprojekt.com.pl; www.severnyprojekt.com.pl | | NR ZLEC. 517 / P / 2018 |
| TEMAT ADRES ZABUDOWA MIESZKANIOWA DOMÓW JEDNORODZINNYCH BLIŹNACZYCH PRZY UL. DOŁOWEJ / GIŁÓW W TYCHACH, Z ZAGOSPODAROWANIEM TERENU I INFRASTRUKTURĄ TECHNICZNĄ - NR DZIAŁKI 5864/90 Jedn. ewid. Tytuł 247701_1; Ciepło: Tytuł 247701_1,0001 | BRANŻA ARCHITEKTURA | |
| TREŚĆ RYSUNKU RZUT PARTERU BUDYNEK BL2 | FAZA PROJ. BUD. | |
| INWESTOR ZU-H "ZMIROB" ANDRZEJ ROLNIK, ZBIGNIEW ZABEK UL. GLINCZAŃSKA 7 43-100 TYCHY | DATA 05. 2018 | |
| ZESPÓŁ PROJEKTOWY mgr inż. arch. GRZEGORZ SEVERNY nr Śl. O. I. Arch. SL-0221, SLK/BO/7197/11 nr upr. 744 / 87, nr upr. 1305 / 94 mgr inż. arch. KRZYSZTOF KAWKA MAREK LOCHER | SKALA 1:50 | |
| | | NR RYSUNKU 3.1 |